
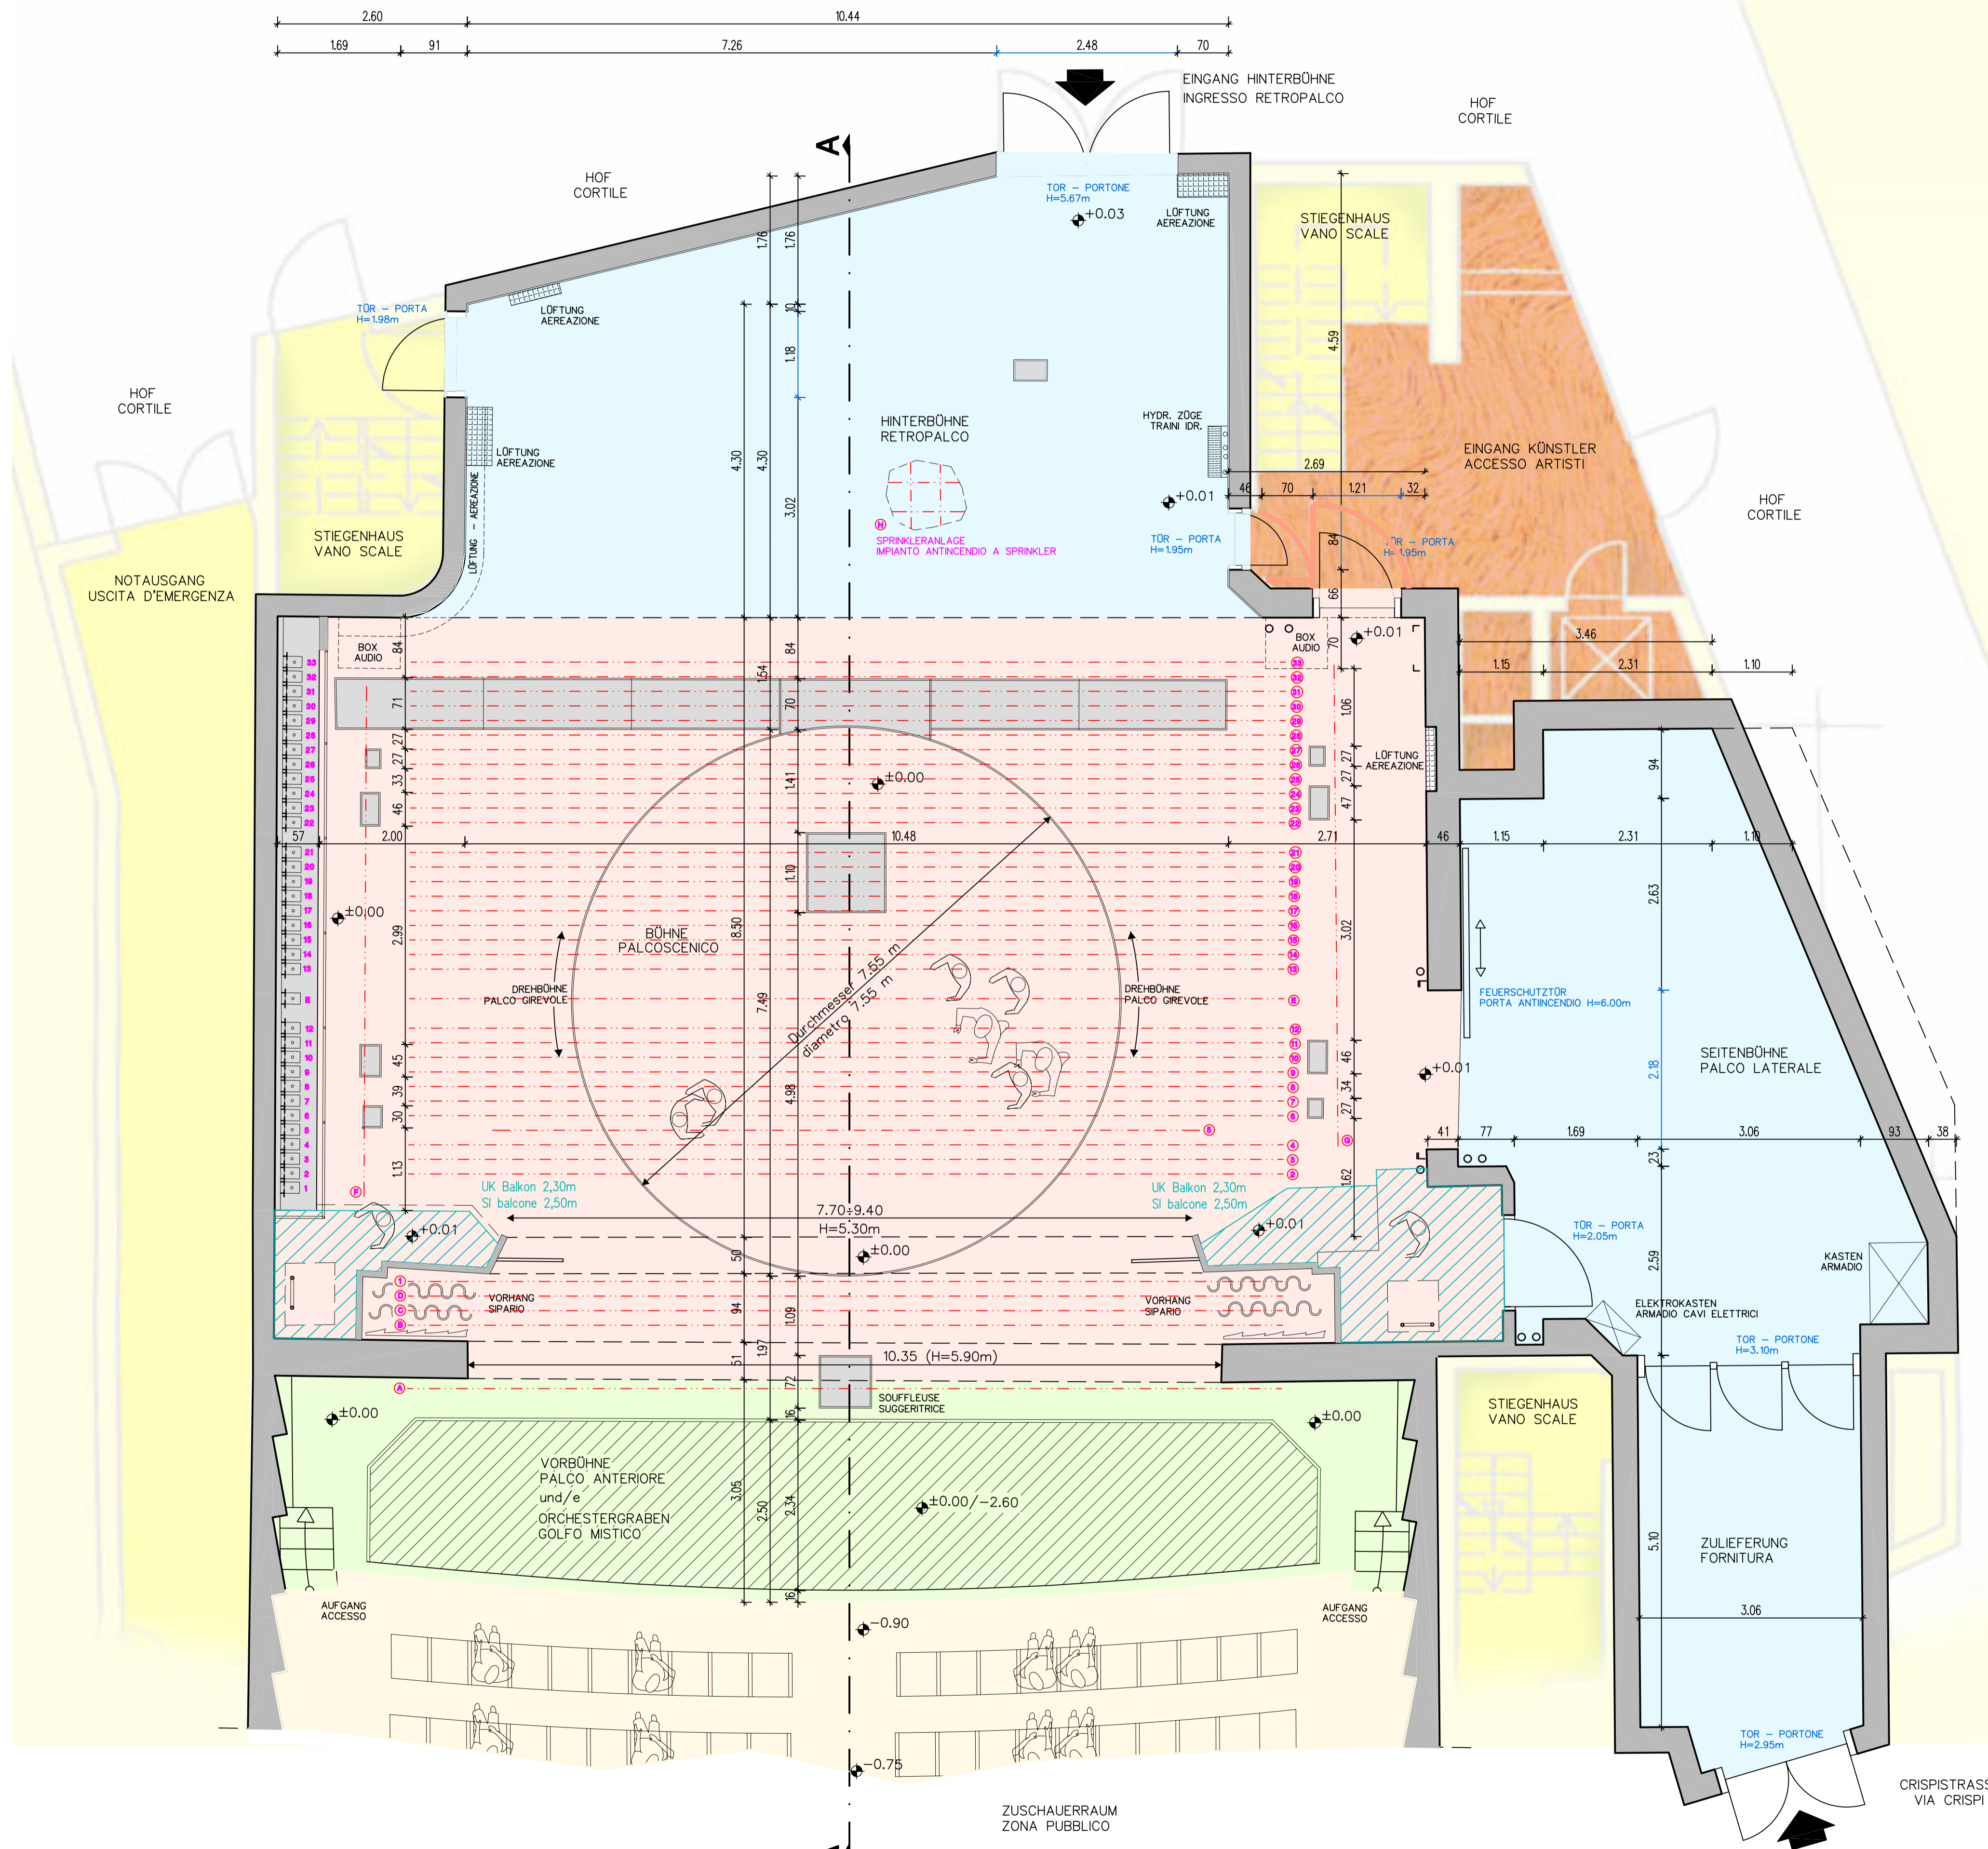


LAGEPLAN – PLANIMETRIA
1:50

DETAIL ZÜGE 1:20
PARTICOLARE TRAINI

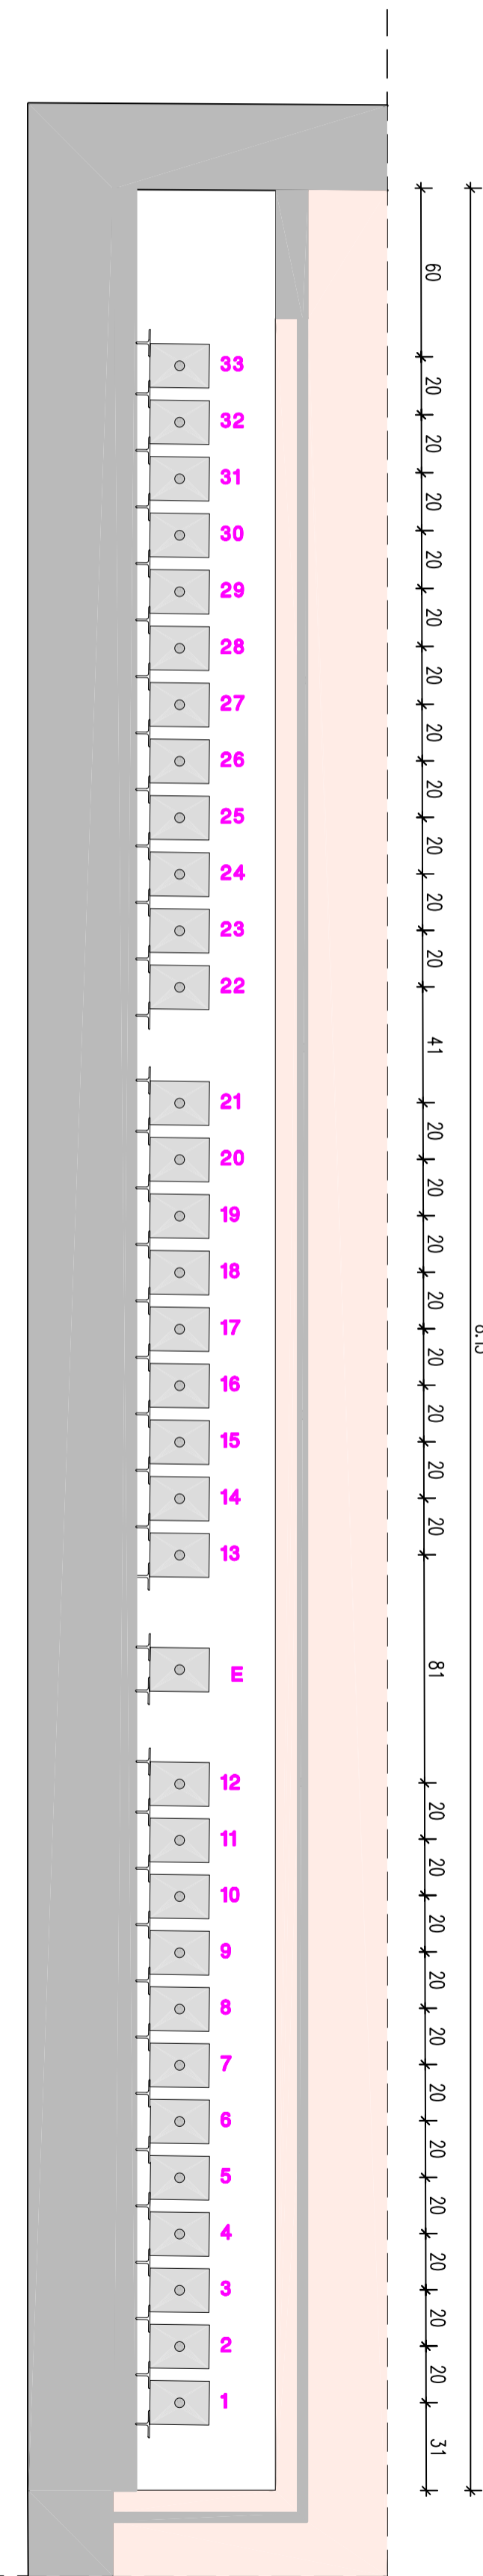

LEGENDE – LEGENDA

- ZUSCHAUERRAUM – ZONA PUBBLICO
- VORBÜHNE/ORCHESTERGRABEN – GOLFO MISTICO
- BÜHNE – PALCOSCEINICO
- HINTER- UND NEBENBÜHNE – RETROPALCO E PALCOSCEINICO LATERALE
- MAUERWERK – MURI
- ABGEDECKTE, BOENGLEICHE ÖFFNUNGEN – APERTURE COPERTE IN PIANO
- KÄSTEN, SCHRÄNKE – ARMADI
- BALKONE – BALCONI
- UK – SI
- UNTERKANTE – SPIGOLI INFERIORE
- LÖFTUNGSELEMENTE – IMPIANTO DI VENTILAZIONE
- ZÜGE MIT BEZEICHNUNG – TRAINI CON DENOMINAZIONE
- VERTIKALE GUSSPROFILE/ROHRE – TUBI IN GHSA VERTICALI

FOTO ZUG-TRAINO



VERZEICHNIS ZÜGE – ELENCO TRAINI

Nr.	Bezeichnung	Lauf	Länge	Ø Durchmesser	Ort
1	Handzug	150	12,00m	4,75cm	Vorportal
2	Handzug	150	12,00m	4,75cm	Bühne
3	Handzug	150	12,00m	4,75cm	Bühne
4	Handzug	150	12,00m	4,75cm	Bühne
5	elektrisch	250	9,70m	4,75cm	Bühne
6	Handzug	150	12,00m	4,75cm	Bühne
7	Handzug	150	12,00m	4,75cm	Bühne
8	Handzug	150	12,00m	4,75cm	Bühne
9	Handzug	150	12,00m	4,75cm	Bühne
10	Handzug	150	12,00m	4,75cm	Bühne
11	Handzug	150	12,00m	4,75cm	Bühne
12	Handzug	150	12,00m	4,75cm	Bühne
13	Handzug	150	12,00m	4,75cm	Bühne
14	Handzug	150	12,00m	4,75cm	Bühne
15	Handzug	150	12,00m	4,75cm	Bühne
16	Handzug	150	12,00m	4,75cm	Bühne
17	Handzug	150	12,00m	4,75cm	Bühne
18	elektrisch	250	12,00m	4,75cm	Bühne
19	Handzug	150	12,00m	4,75cm	Bühne
20	Handzug	150	12,00m	4,75cm	Bühne
21	Handzug	150	12,00m	4,75cm	Bühne
22	Handzug	150	12,00m	4,75cm	Licht Bühne
23	Handzug	150	12,00m	4,75cm	Bühne
24	Handzug	150	12,00m	4,75cm	Bühne
25	Handzug	150	12,00m	4,75cm	Bühne
26	Handzug	150	12,00m	4,75cm	Licht Bühne
27	Handzug	150	12,00m	4,75cm	Bühne
28	Handzug	150	12,00m	4,75cm	Bühne
29	Handzug	150	12,00m	4,75cm	Bühne
30	elektrisch	250	12,00m	4,75cm	Bühne
31	Handzug	150	12,00m	4,75cm	Bühne
32	Handzug	150	12,00m	4,75cm	Seitenvorhang links
33	Handzug	150	12,00m	4,75cm	Seitenvorhang rechts
A	hydraulisch	250	12,00m	4,75cm	Licht Vorhänge
B	hydraulisch	250	12,00m	4,75cm	Vorportal
C	Handzug	150	12,00m	4,75cm	Vorhang Vorportal
D	hydraulisch	250	12,00m	4,75cm	Vorportal
E	hydraulisch	250	12,00m	4,75cm	Licht Bühne
F	Handzug	150	7,00m	4,75cm	Licht Casse links
G	hydraulisch	250	6,60m	4,75cm	Licht Casse rechts
H	hydraulisch	250	12,00m	4,75cm	Handbühne

Auftrag, - committente: SÜDTIROLER KULTURINSTITUT, Schlernstraße 1 BOZEN
ISTITUTO CULTURALE DELL'ALTO ADIGE, Via Sciliar 1 BOLZANO

Projekt - progetto: VERMESSUNG DES THEATERSAALDES DES WALTHERHAUSES IN BOZEN
RILIEVO DELLA SALA TEATRO "WALTHERHAUS" DI BOLZANO

Inhalt - contenuto: LAGEPLAN GESAMT 1:50
PLANIMETRIA COMPLESSIVA



Dr. Ing. Armin Kager - Dr. Ing. Irene Kautz
Schulweg - Via Scuola 9, I - 39050 St. Pauls - San Paolo
Tel.: 0471-665725 - Fax: 0471-671785 - email: info@aquilex.it

Dr. Ing. Irene Kautz